


Beschermingsrail gebogen - (Konkav) standaard

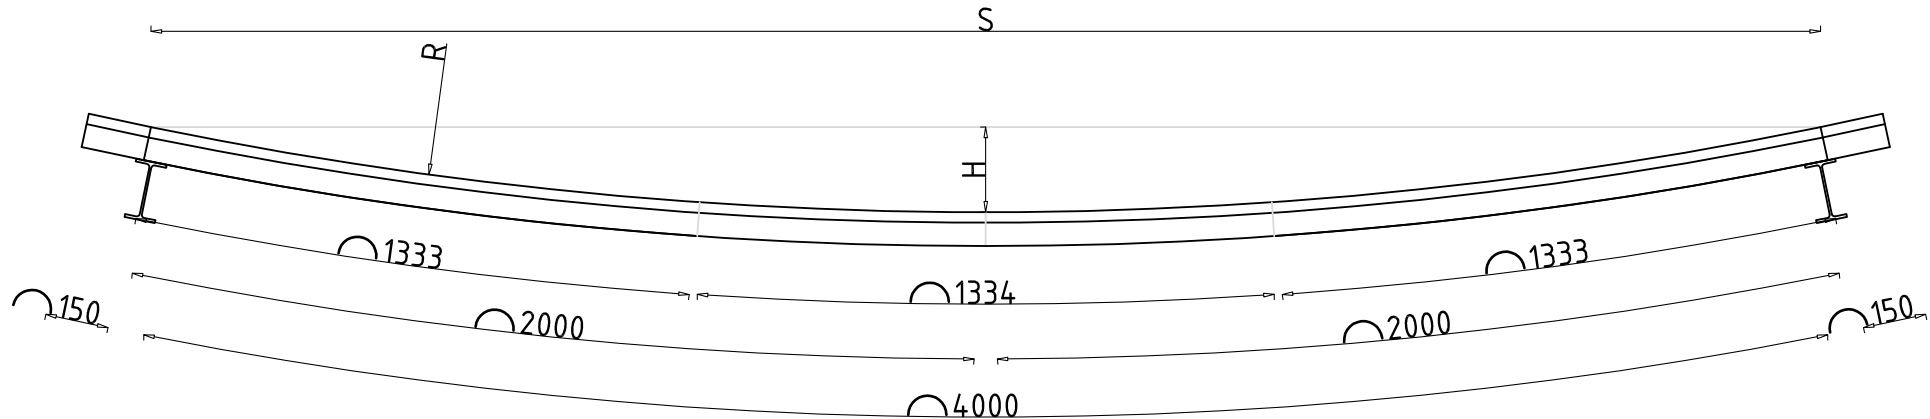

Technische maatvoering

Stuk.nr.	R	S	H
00560	38 000	3999	53
00561	36 000	3998	56
00562	34 000	3998	59
00563	32 000	3997	62
00567	30 000	3997	67
00565	28 000	3997	71
00566	26 000	3996	77
00567	24 000	3995	83
00568	22 000	3994	91
00569	20 000	3993	100
00570	18 000	3991	111
00571	16 000	3990	125
00573	14 000	3988	143
00575	12 000	3984	166
00577	10 000	3978	200
00578	9 000	3973	222
00579	8 000	3965	250
00559	7 000	3953	285
00572	6 000	3926	330
00574	2 500	3586	785
00576	1 275	2550	1275

MAATVOERING IN MM

Getekend Konkav (inwendige bocht)
tevens mogelijk Konkav (uitwendige bocht)
Maatvoering geldt voor beide soorten.

Renvooi Beschermingsrail type 'B' standaard

- railprofielhoogte 310 mm., dik 3 mm.
- w.l. railprofiel 4000 mm. volledige lengte 4300 mm.
- IPE 140 stijlen h.o.h. 1330 mm. / 2000 mm. / 4000 mm.
- voetplaat 200x200x10 mm. v.v. 4 st. lijmankers M16 x 125 mm. (100 mm. diep, boren rond 19 mm.)
- ankers verlijmd op beton d.m.v. 2-componentenlijm
- montage stijlen in aardebaan/asfalt d.m.v. heien
- steunbeugel type B 80x5 mm.
- koppelbouten M16x27 + moer en sluitring
- paalbouten M16x45 + sluitplaat, moer en sluitring

Geleiderail - Gevelbescherming - Hekwerken - Staalconstructies - Geluidwerende schermen



WEGBEVEILIGING
STAPHORST

Industrieweg 36
Postbus 66
tel.nr. 0522 - 46 30 50
www.wegbeveiliging-staphorst.nl

7951 TA STAPHORST
7950 AB STAPHORST
fax.nr. 0522 - 46 31 04
info@wegbeveiliging-staphorst.nl