


Oprijplaat

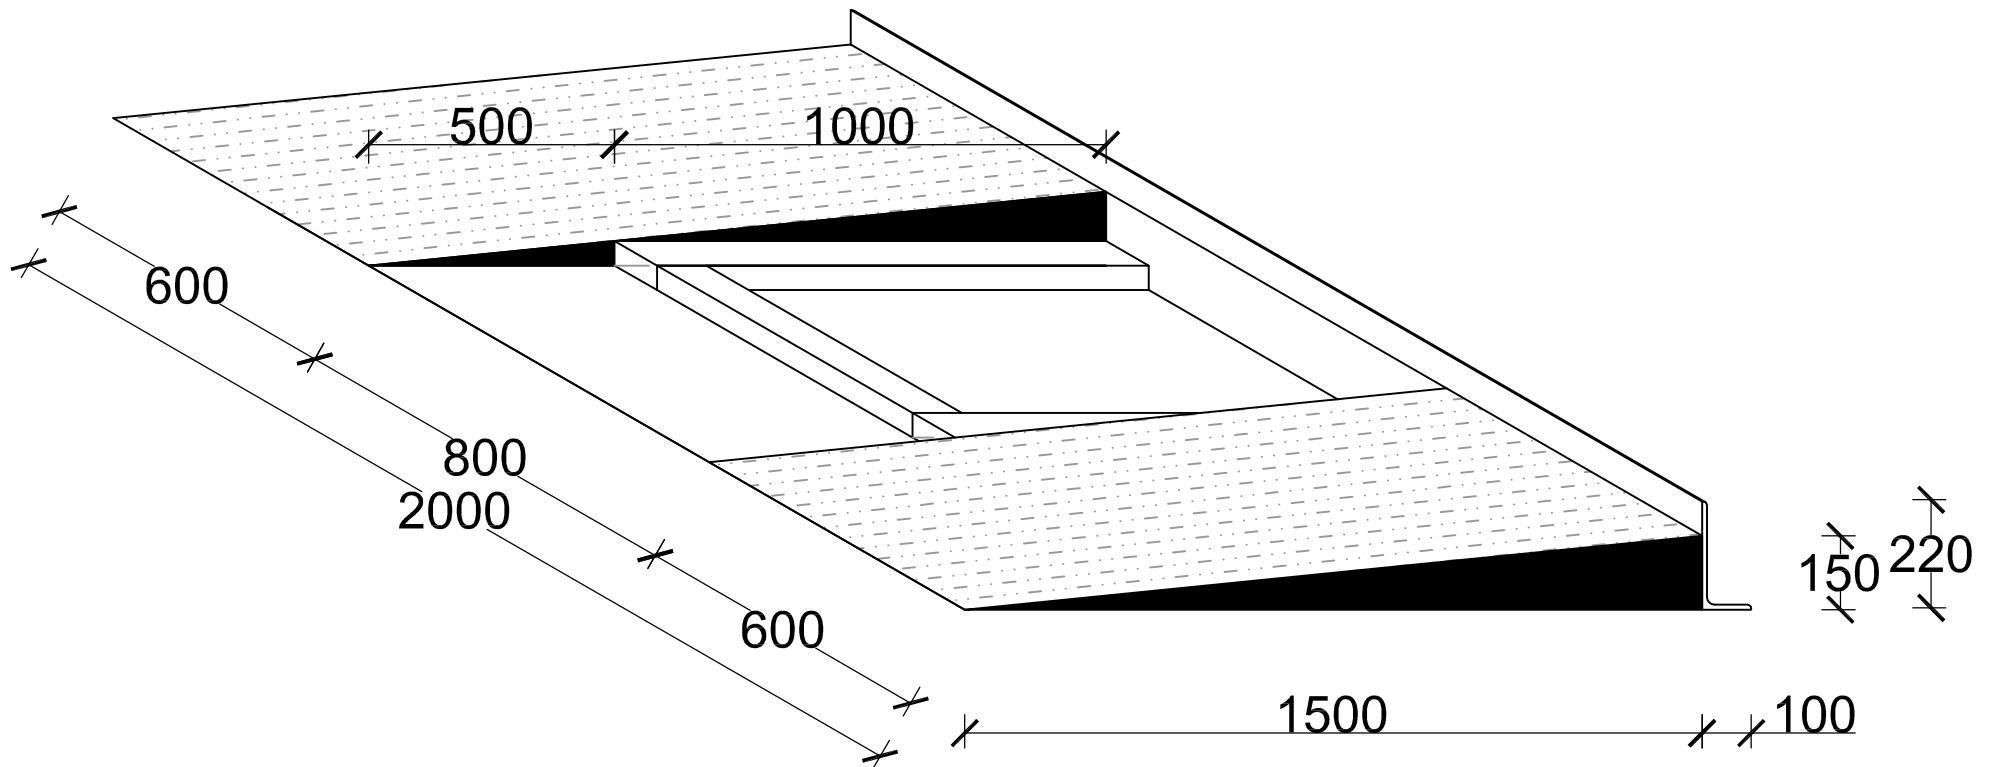

Renvooi Oprijplaat

- thermisch verzinkt
- afm. 2000x1500x150 mm.
- tranenplaat
- eindstop 220 mm.
- verplaatsbaar
- op betondek

Geleiderail - Gevelbescherming - Hekwerken - Staalconstructies - Geluidwerende schermen



Industrieweg 36
Postbus 66
tel.nr. 0522 - 46 30 50
www.wegbeveiliging-staphorst.nl

7951 TA STAPHORST
7950 AB STAPHORST
fax.nr. 0522 - 46 31 04
info@wegbeveiliging-staphorst.nl