

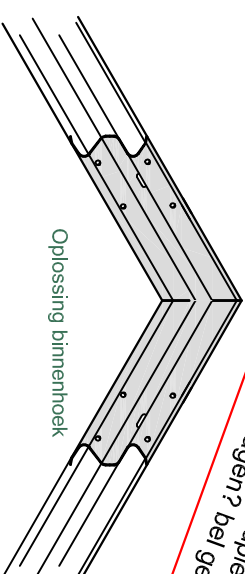
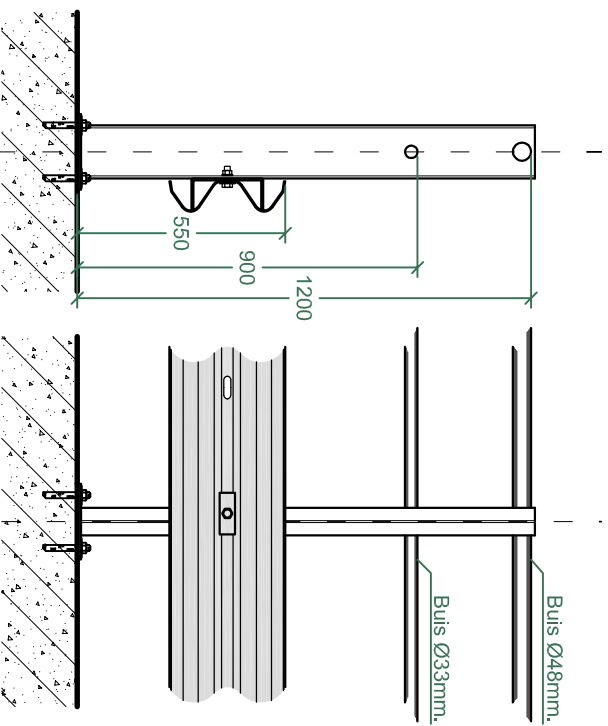
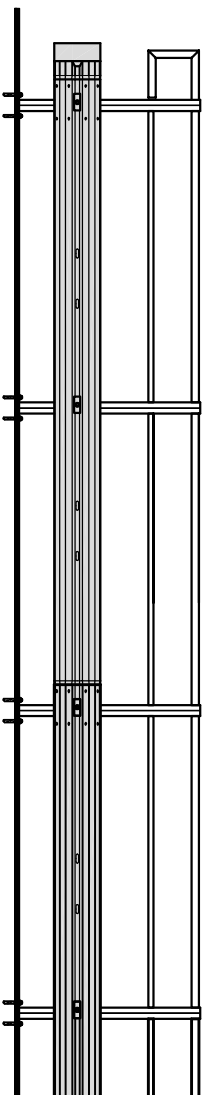
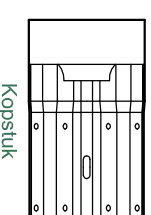


Vangrail met leuning

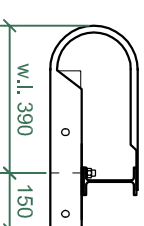

Maatwerk mogelijk in eigen productie,
- verzinkt of duplex coating,
vragen? bel gerust

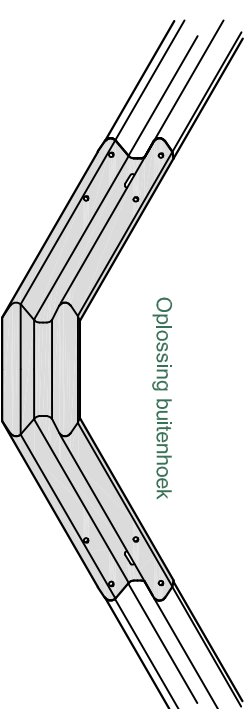

CE - gemarkeerd product volgens
EN 1090-2 executieklasse 2 NPD
Thermisch verzinkt NEN-EN-ISO 1461
Maat toleranties NEN-EN-ISO 13920 B-F

Renvooi Vangrail type 'A' standaard

- railproefhoogte 310mm., 3mm. dik
- w.l. railprofiel 4000mm. totale lengte 4300mm.
- IPE-140 stijlen h.o.h. 1330mm., 2000mm., 4000mm.
- voetplaat 200x200x10mm., v.v. 4st. lijnankers M16x125mm.
- steunbeugel type A 80x5mm.
- koppelbouten M16x27mm. + sluitring en moer
- paalbout M16x45mm. + volgplaat, sluitring en moer
- bovenregel Ø48mm., hoogte 1200mm.
- onderregel Ø33mm., hoogte 900mm.



WEGBEVEILIGING
STAPHORST

Industrieweg 36
Postbus 66 - 7950 AB Staphorst
Tel. 0522-463050 - Fax 0522-463104
E-mail: info@wegbeveiliging-staphorst.nl
Internet: www.wegbeveiliging-staphorst.nl

Project	Vangrail type A	A4
Tekening nr.	001	
Referentie	Vangrail type A met dubbele leuning	
Datum	04-06-2014	US MM
Datum gew.	NVT.	Schaal 1:20 1:30 1:50